


PLANTA

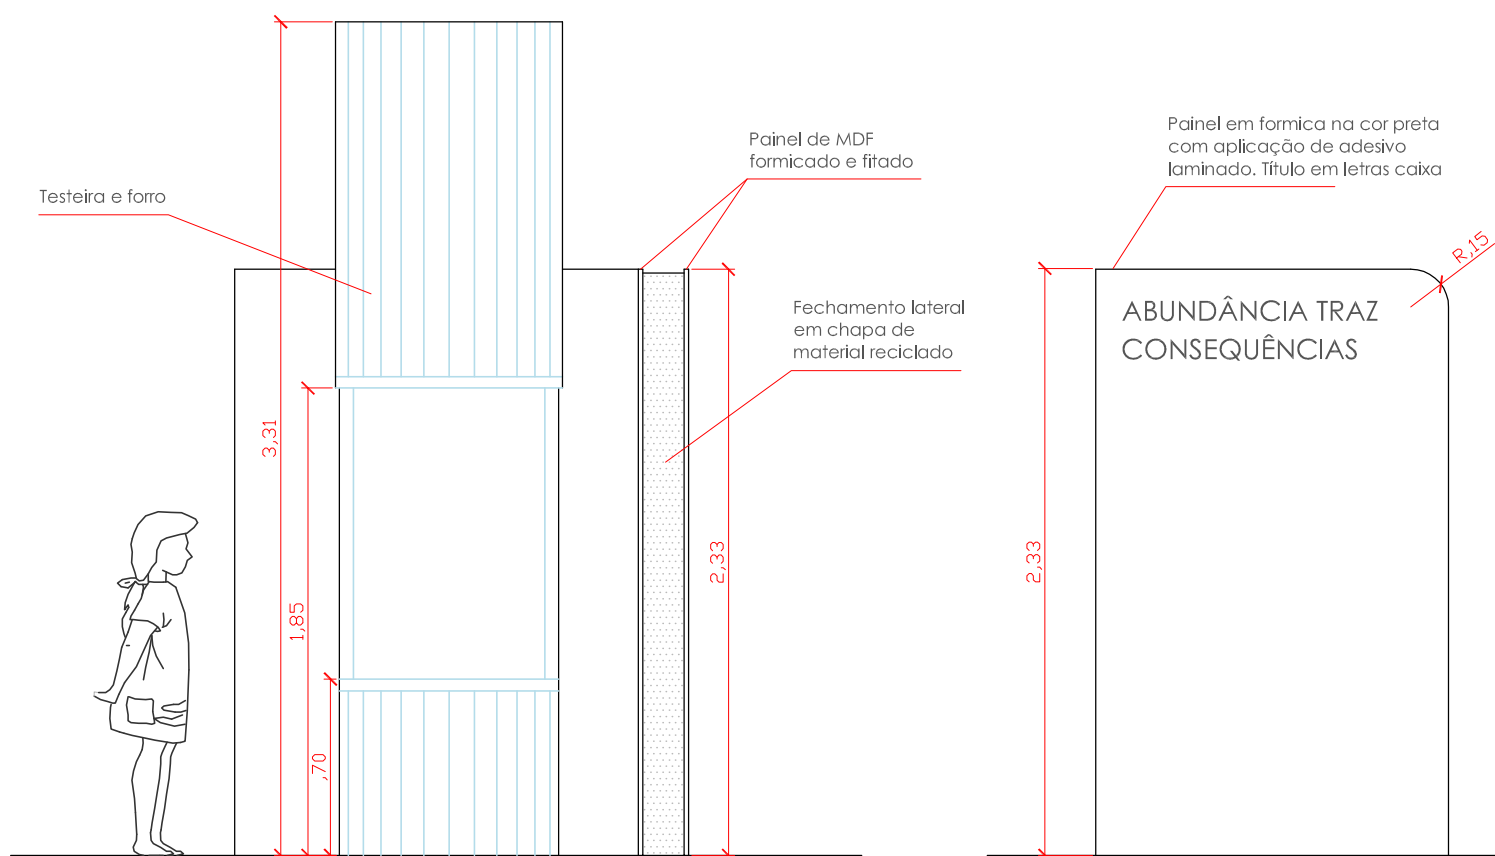

V1 - VISTA FRONTAL_1

V2 - VISTA FRONTAL_2

ESCALA GRÁFICA (m)



REVISÃO 00: EMISSÃO

REVISÃO 01:

REVISÃO 02:

REVISÃO 03:

LOCAL: **MUSEU CATAVENTO**

TÍTULO: **EMBALAGENS, RESÍDUOS e RECICLAGEM**

PLANTAS: **Módulo 03**

ESCALA: **1:30**

DATA: **01.04.19**

PROJETO: **RICARDO PISANELLI**

03
/ 04