



PLANTA

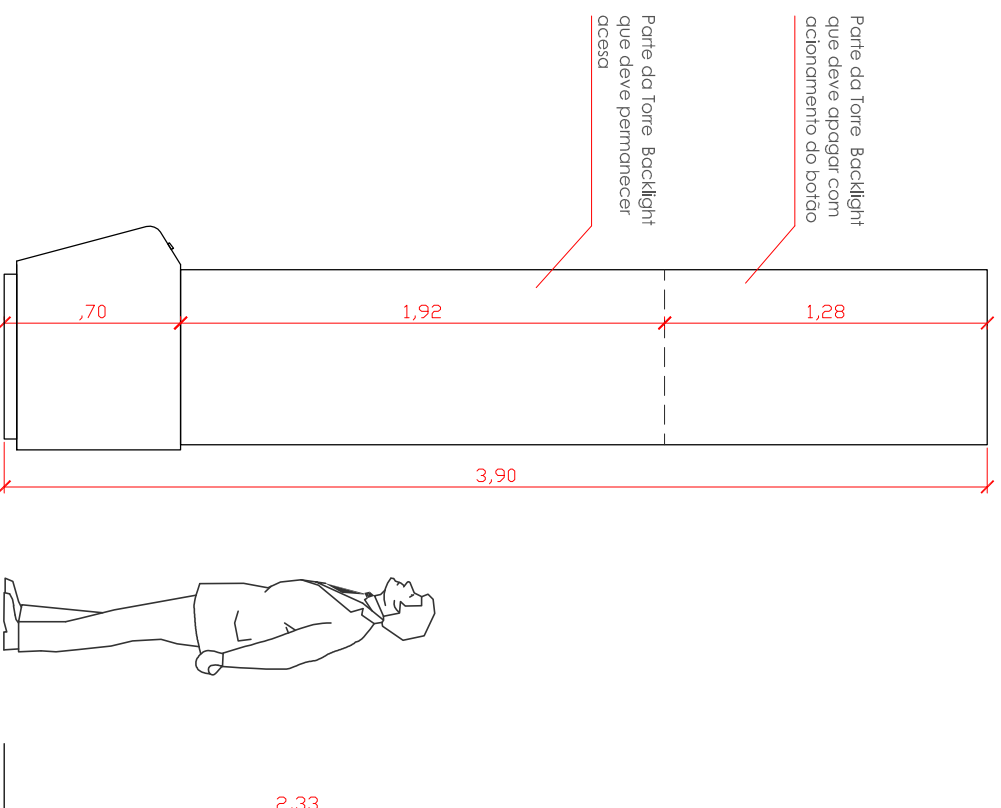

VISTA\_TORRE BACKLIGHT

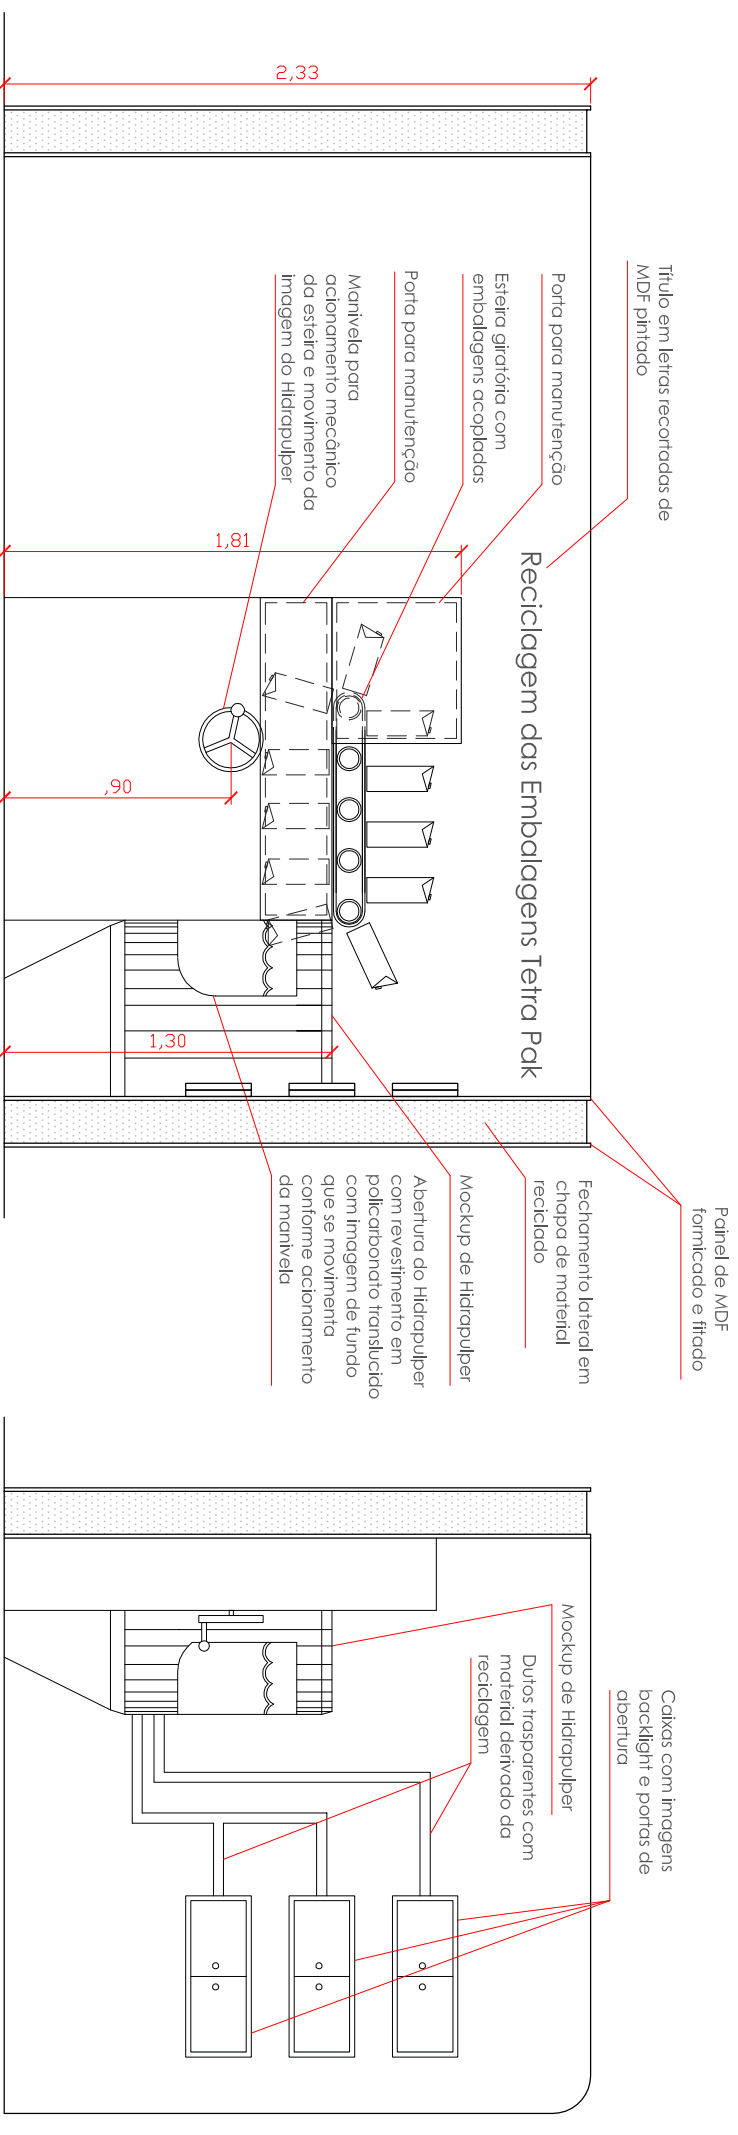

V1 - VISTA FRONTAL\_1

V2 - VISTA FRONTAL\_2



REVISÃO 00: EMISSÃO  
 REVISÃO 01:  
 REVISÃO 02:  
 REVISÃO 03:

LOCAL: **MUSEU CATAVENTO**  
 TÍTULO: **EMBALAGENS, RESÍDUOS e RECICLAGEM**  
 PLANTAS: **Módulos 03 e 04**  
 ESCALA: **1:30**  
 DATA: **01.04.19**  
 PROJETO: **RICARDO PISANELLI**

